

PROYECTO:  
**CONDOMINIOS BAJA SUNRISE**

PROPIETARIO:  
**SERVICIOS TURISTICOS ENSENADA DE PALMAS SA DE CV**

REPRESENTANTE LEGAL:  
**JORGE ALBERTO BREMER HERNANDEZ**

UBICACION:  
**KM 108 DE LA CARRETERA TRANSPENINSULAR EN EL POBLADO DE LOS BARRILES, LA PAZ, B.C.S.**

CLAVE CATASTRAL:  
**803-001-043-001**

RESPONSABLES DEL PROYECTO

DISEÑO:



PROYECTISTA:  
**ARQ. HECTOR DANIEL ESPINO LOZA**  
CEDULA PROFESIONAL: 06273

CALCULO:  
**ING. MANLIO FLAVIO SANDOVAL MEDINA**  
CEDULA PROFESIONAL: 544877

DIRECTOR RESPONSABLE DE OBRA:  
**ARQ. SERGIO ALBERTO CASTRO NUÑEZ**  
CEDULA PROFESIONAL: 1641369 AC: 0031/2024


DATOS DE PROYECTO:

M <sup>2</sup> SUPERFICIE TOTAL:	11,093.82 m <sup>2</sup>
M <sup>2</sup> DESPLANTE:	888.20 <sup>2</sup>
M <sup>2</sup> CONSTRUCCION:	3,751.5 m <sup>2</sup>

CONTENIDO:  
**EDIFICIO "A" ALZADO FRONTAL**

FECHA:	CLAVE:
JULIO 2024	<b>BSEA-AL-01</b>
VERSIÓN:	ESCALA:
<b>02</b>	<b>ESC. 1:100</b>

- NOTAS GENERALES:**
1. COTAR NOTAS Y NIVELES EN METROS.
  2. ESTE PLANO DEBERIA VERIFICARSE CON LOS CORRESPONDIENTES DE INSTALACIONES ESTRUCTURALES. CUALQUIER DISCREPANCIA DEBERIA CONSULTARSE CON LA DIRECCION DE OBRA.
  3. SI CONTIENE REVISIONES EN EL LUGAR DE LA OBRA, ANTES DE EJECUTAR, LAS DIMENSIONES Y NIVELES INDICADOS EN ESTE PLANO, DEBIERON CONSULTAR AL PROYECTISTA CUALQUIER DEFICIENCIA QUE HUBIERE, ASI COMO LA INTERPRETACION QUE LE DE EL PROPIO CONTRATISTA O CONSTRUCTOR A ESTE DIBUJO.
  4. LAS OTRAS FIGURAS AL DIBUJO.
  5. CUALQUIER CAMBIO DEBERIA SER REPORTADO Y EN SU CASO APROBADO POR EL RESPONSABLE DE PROYECTO.
  6. LA ARQUITECTURA PIDE SOBRE PLANOS ESTRUCTURALES Y DE INSTALACIONES PARA EL DESPLANTE DE LOS MUROS PERIMETRICOS E INTERIORES.
- SIMBOLOGIA:**
- N.T. Nivel de Terreno
  - N.C.U. Nivel de Curbado
  - N.P.T. Nivel de Planta
  - N.D.E. Nivel de Desplante

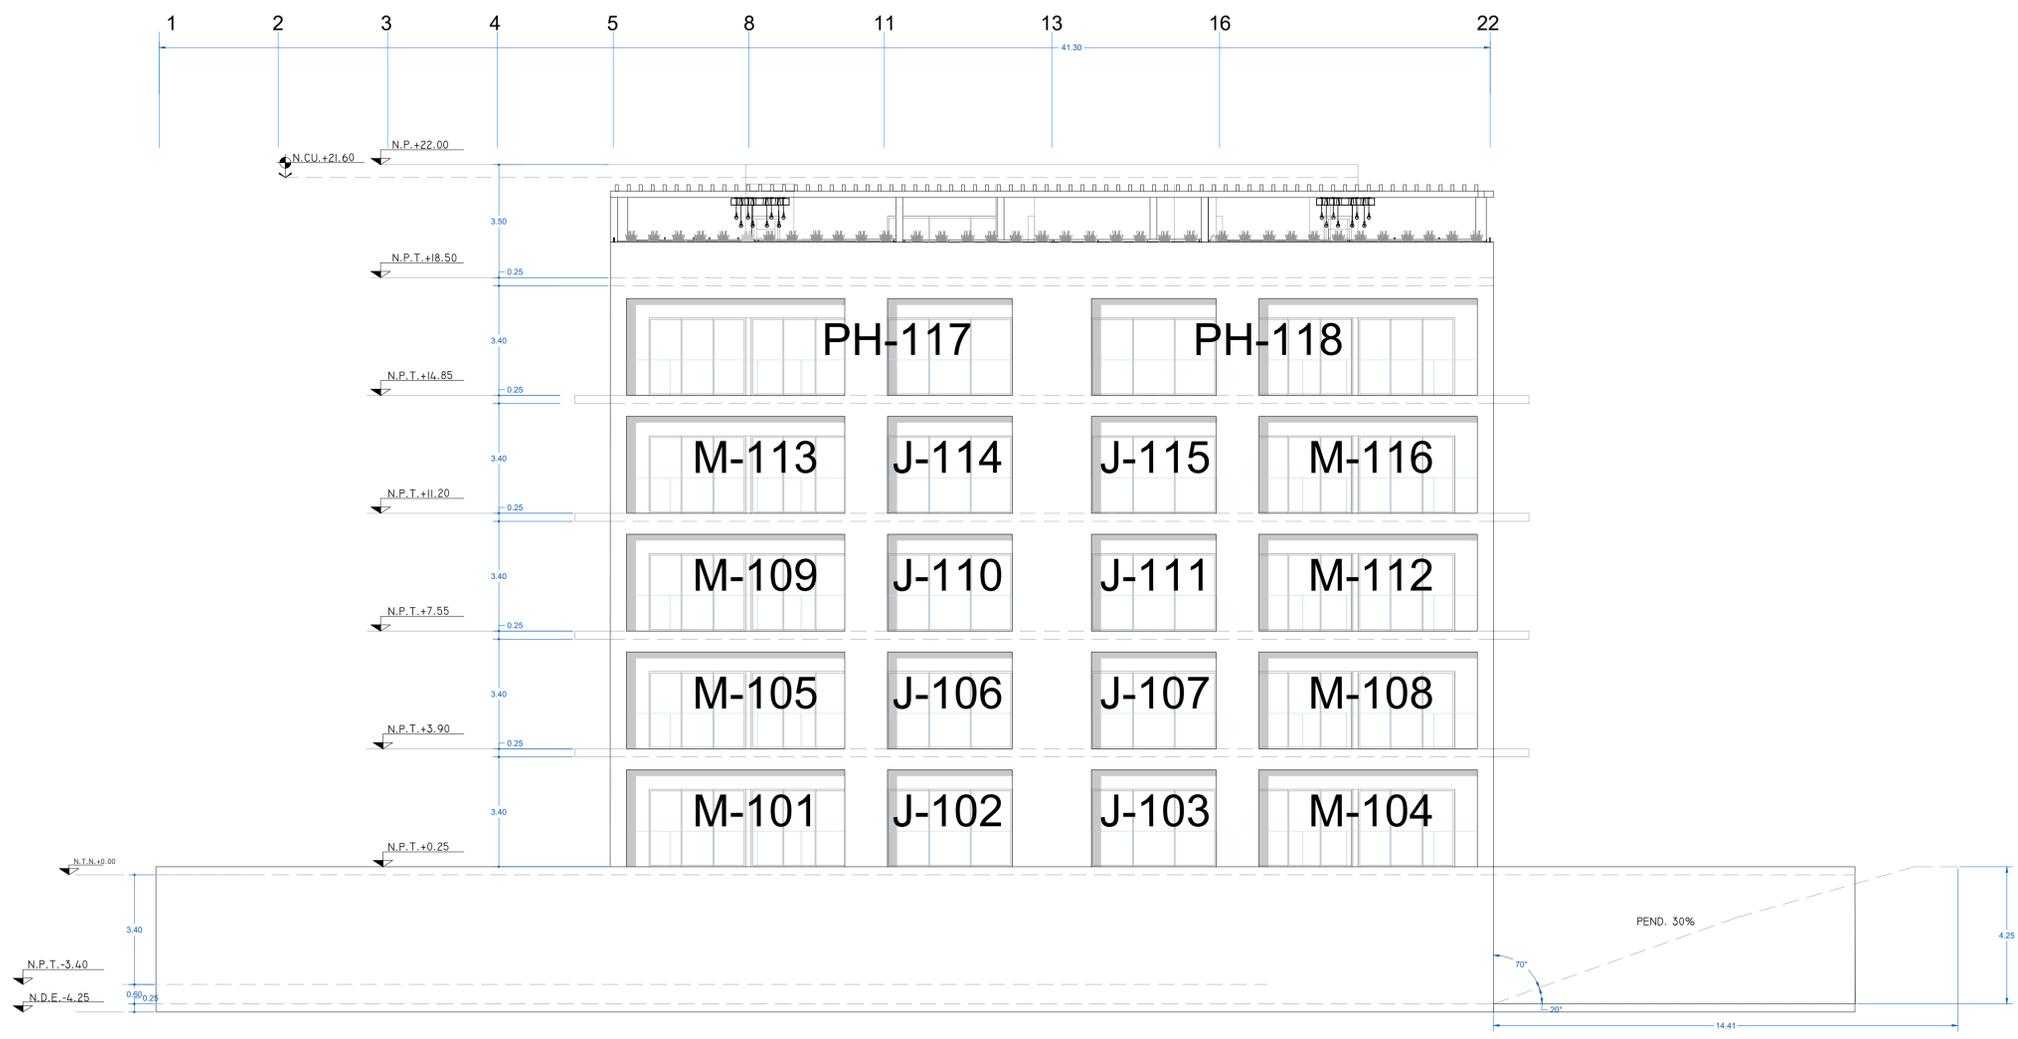

**BAJA SUNRISE EDIFICIO A**  
**ALZADO FRONTAL AL-A01** ESC. 1:100