





MACROLOCALIZACION:

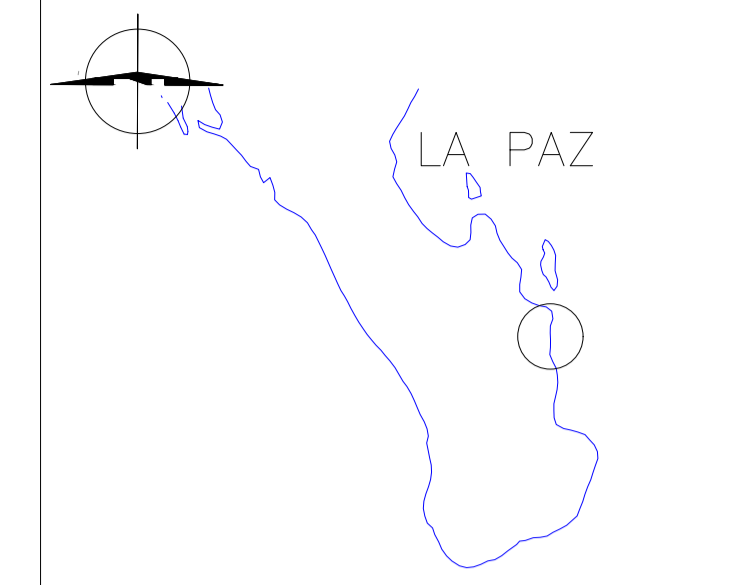

MICROLOCALIZACION:

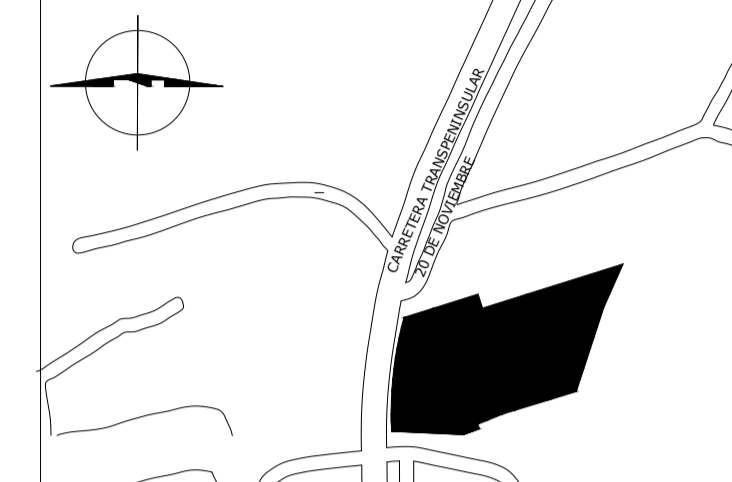

PLANTA EN CONJUNTO:

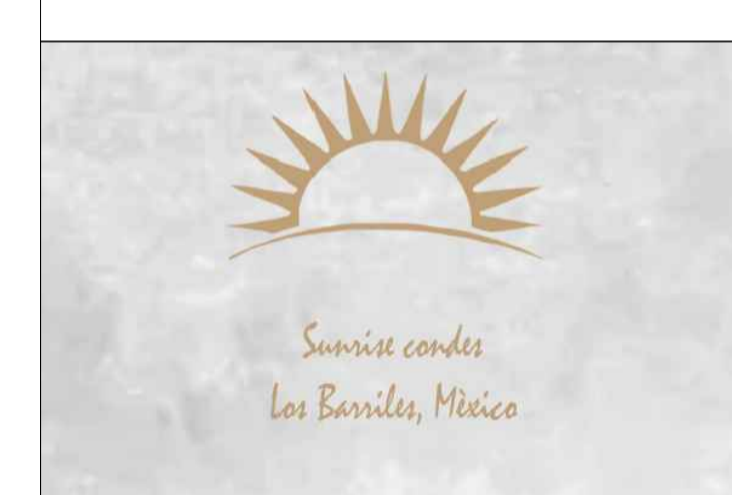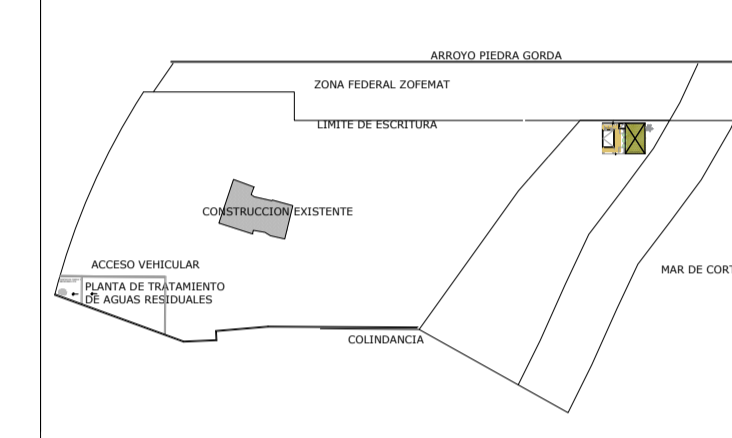

PROYECTO:
CONDOMINIOS BAJA SUNRISE

PROPIETARIO:
SERVICIOS TURISTICOS ENSENADA DE PALMAS SA DE CV

REPRESENTANTE LEGAL:
JORGE ALBERTO BREMER HERNANDEZ

UBICACION:
KM 108 DE LA CARRETERA TRANSPENINSULAR EN EL POBLADO DE LOS BARRILES, LA PAZ, B.C.S.

CLAVE CATASTRAL:
803-001-043-001

RESPONSABLES DEL PROYECTO



PROYECTISTA:
ARQ. HECTOR DANIEL ESPINO LOZA
CEDULA PROFESIONAL: 06273

CALCULO:
ING. MANLIO FLAVIO SANDOVAL MEDINA
CEDULA PROFESIONAL: 544877

DIRECTOR RESPONSABLE DE OBRA:
ARQ. SERGIO ALBERTO CASTRO NUÑEZ
CEDULA PROFESIONAL: 1641369 AC: 0031/2024


DATOS DE PROYECTO:
M² SUPERFICIE TOTAL: **11,093.82 m²**
M² DESPLANTE: **888.20²**
M² CONSTRUCCION: **3,751.5 m²**

CONTENIDO:
EDIFICIO "B" ALZADO FRONTAL

FECHA: **JULIO 2024** CLAVE: **BSEB-AL-01**

VERSION: **02** ESCALA: **ESC. 1:100**

- NOTAS GENERALES:**
1. COTAR NOTAS Y NAVELES EN METROS.
 2. ESTE PLANO DEBERA VERIFICARSE CON LOS CORRESPONDIENTES DE INSTALACIONES ESTRUCTURALES. CUALQUIER DISCREPANCIA DEBERA CONSULTARSE CON LA DIRECCION DE OBRA.
 3. SI CONTIENE REVISIONES EN EL LUGAR DE LA OBRA, ANTES DE EJECUTAR, LAS DIMENSIONES Y NAVELES INDICADOS EN ESTE PLANO, DEBERAN CONSULTAR AL PROYECTISTA CUALQUIER DEFICIENCIA QUE HUBIERE, ASI COMO LA INTERPRETACION QUE LE DE EL PROPIO CONTRATISTA O CONSTRUCTOR A ESTE DIBUJO.
 4. LAS OTRAS FIGURAS AL DIBUJO.
 5. CUALQUIER CAMBIO DEBERA SER REPORTADO Y EN SU CASO APROBADO POR EL RESPONSABLE DE PROYECTO.
 6. LA ARQUITECTURA PIDE SOBRE PLANOS ESTRUCTURALES Y DE INSTALACIONES PARA EL DISEÑO DE LOS MÓDULOS PERMETALES Y PÉTEGOS.
- SÍMBOLOGIA:**
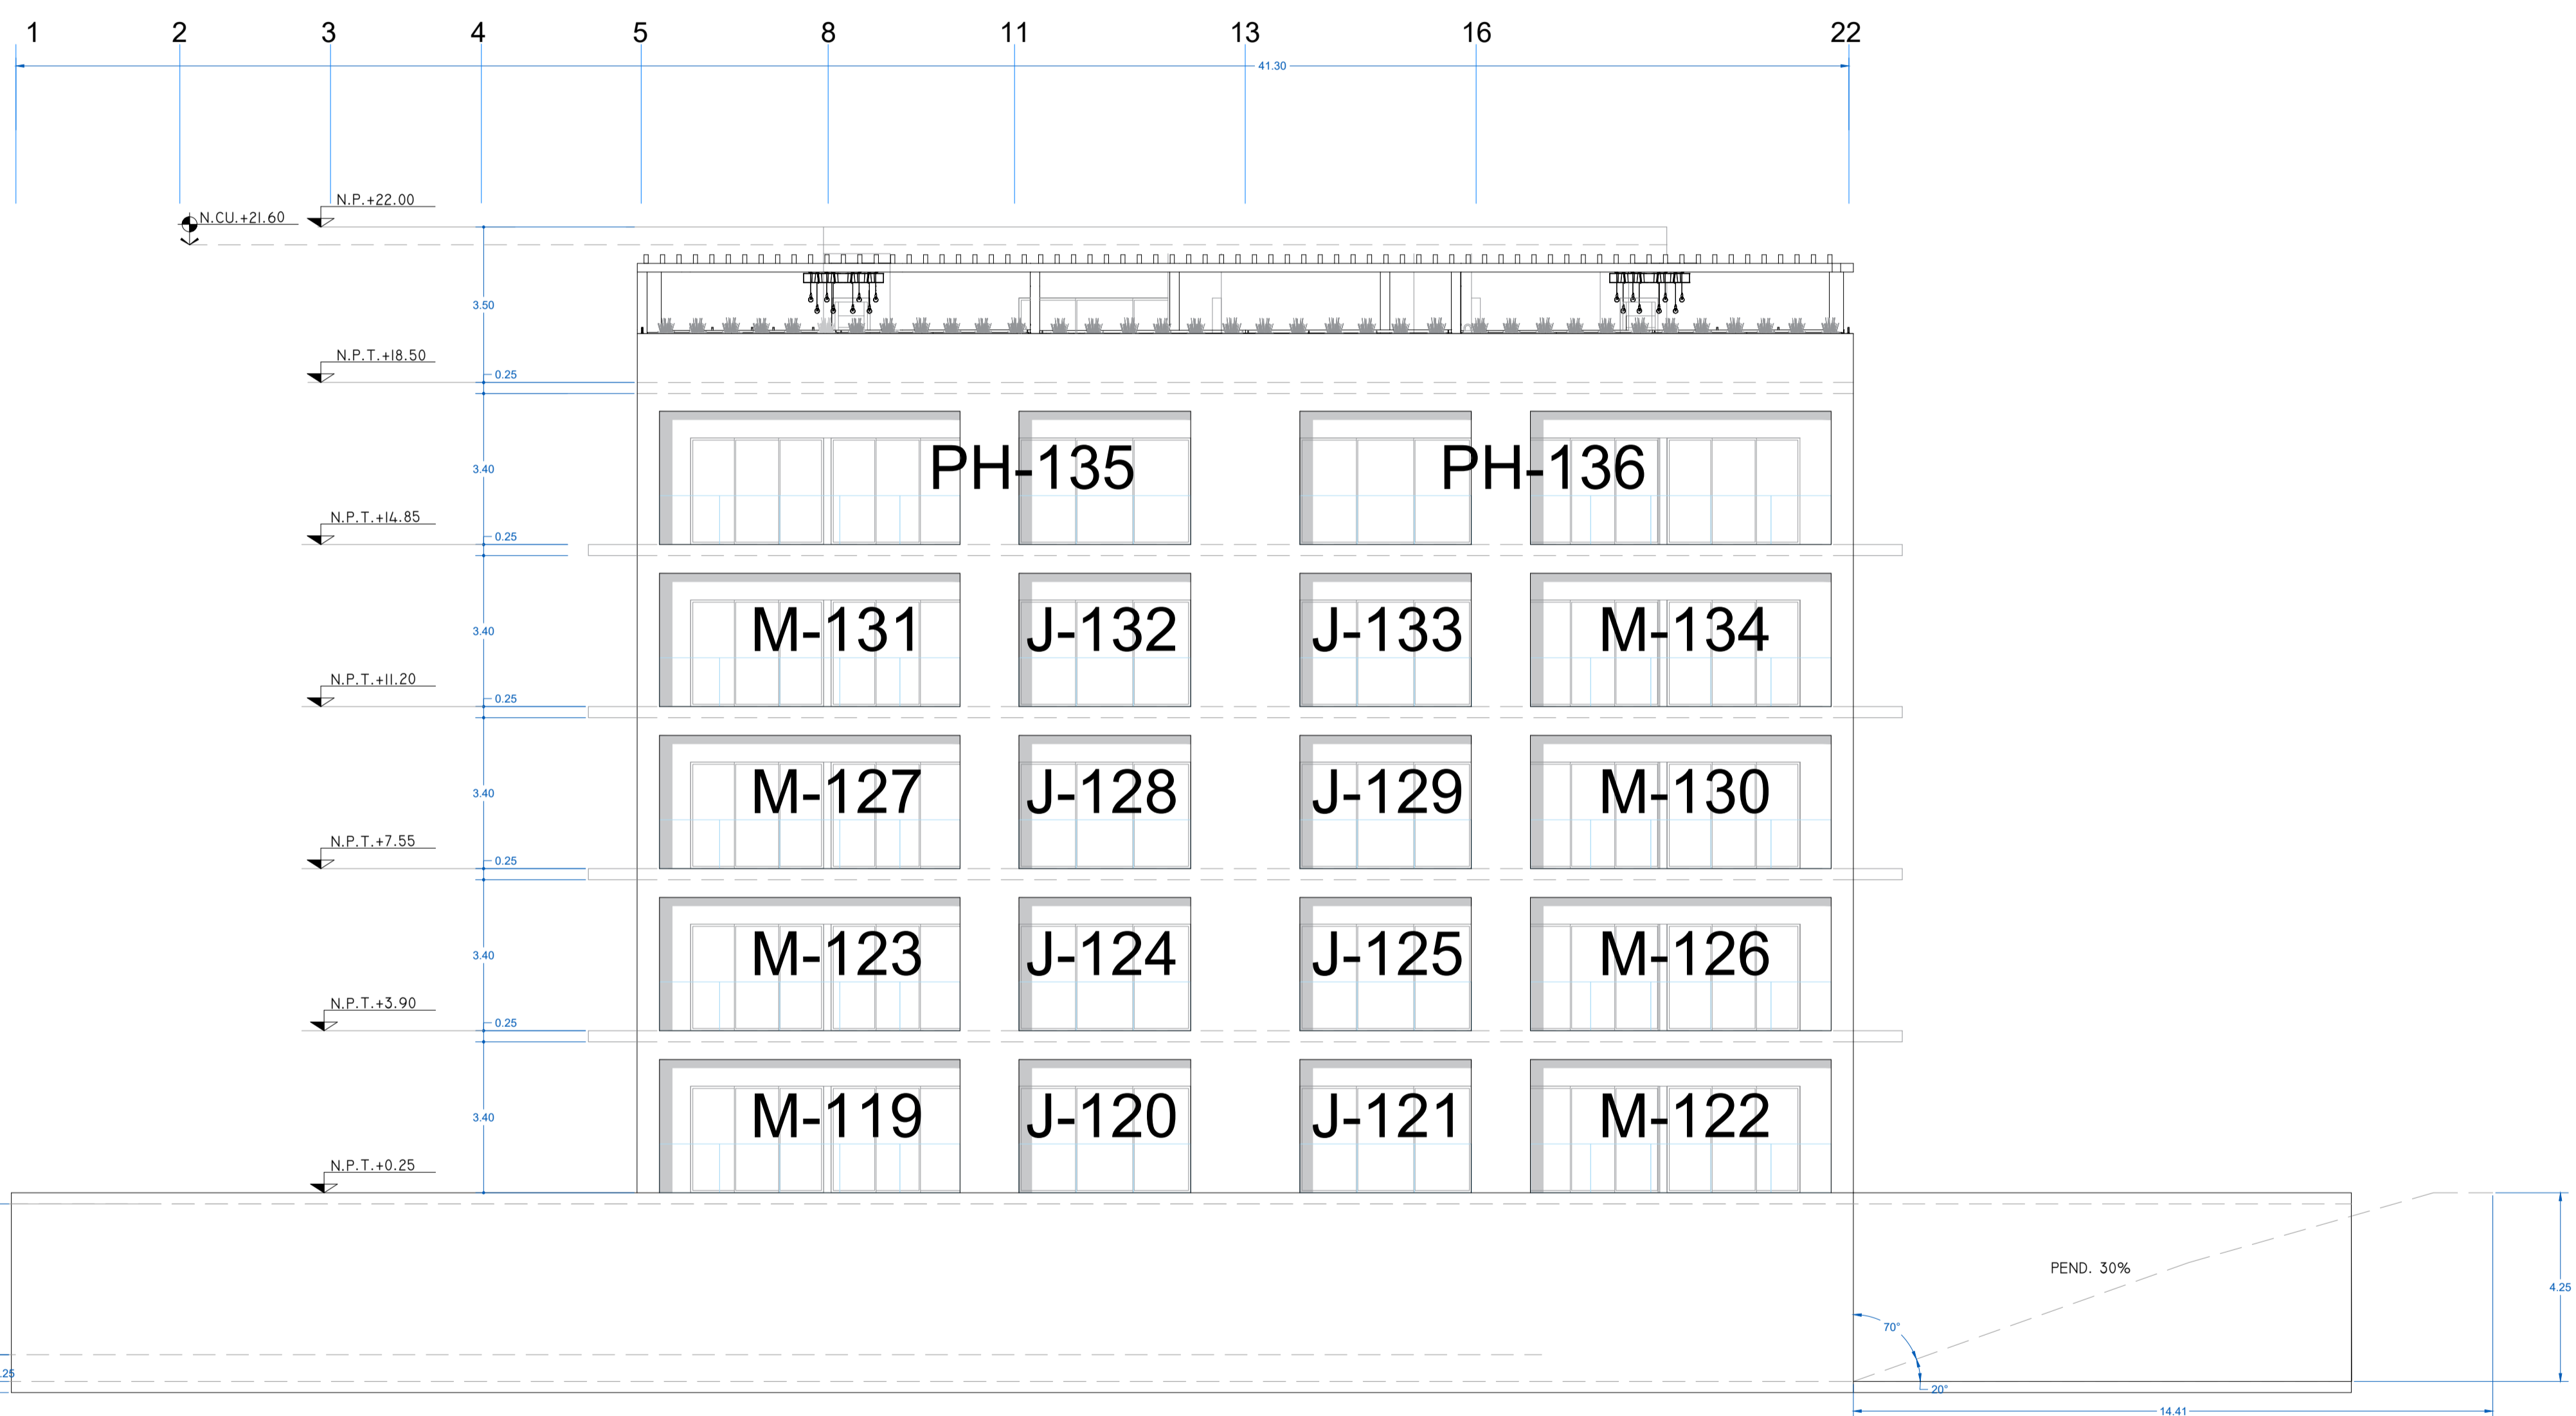

BAJA SUNRISE EDIFICIO B
ALZADO FRONTAL AL-B01 ESC. 1:100